


† PLAT †
 † OF †
 † DRAINAGE DISTRICT †
 † NO. † 265 †
 † CALHOUN COUNTY †
 † GREENFIELD TOWNSHIP †
 † T. - 88-N. R. - 31-W. †
 † SECTION † 24, 25, †
 † SCALE † 1" = 600' †

† DRAWN †
 † BY †
 † W.E. McCURE †
 † 1939 †
 † REDRAWN †
 † BY †
 † M.C. OTTO †
 † ENGR. CO. †
 † SAC. CITY †
 † IOWA †
 † 1956 †

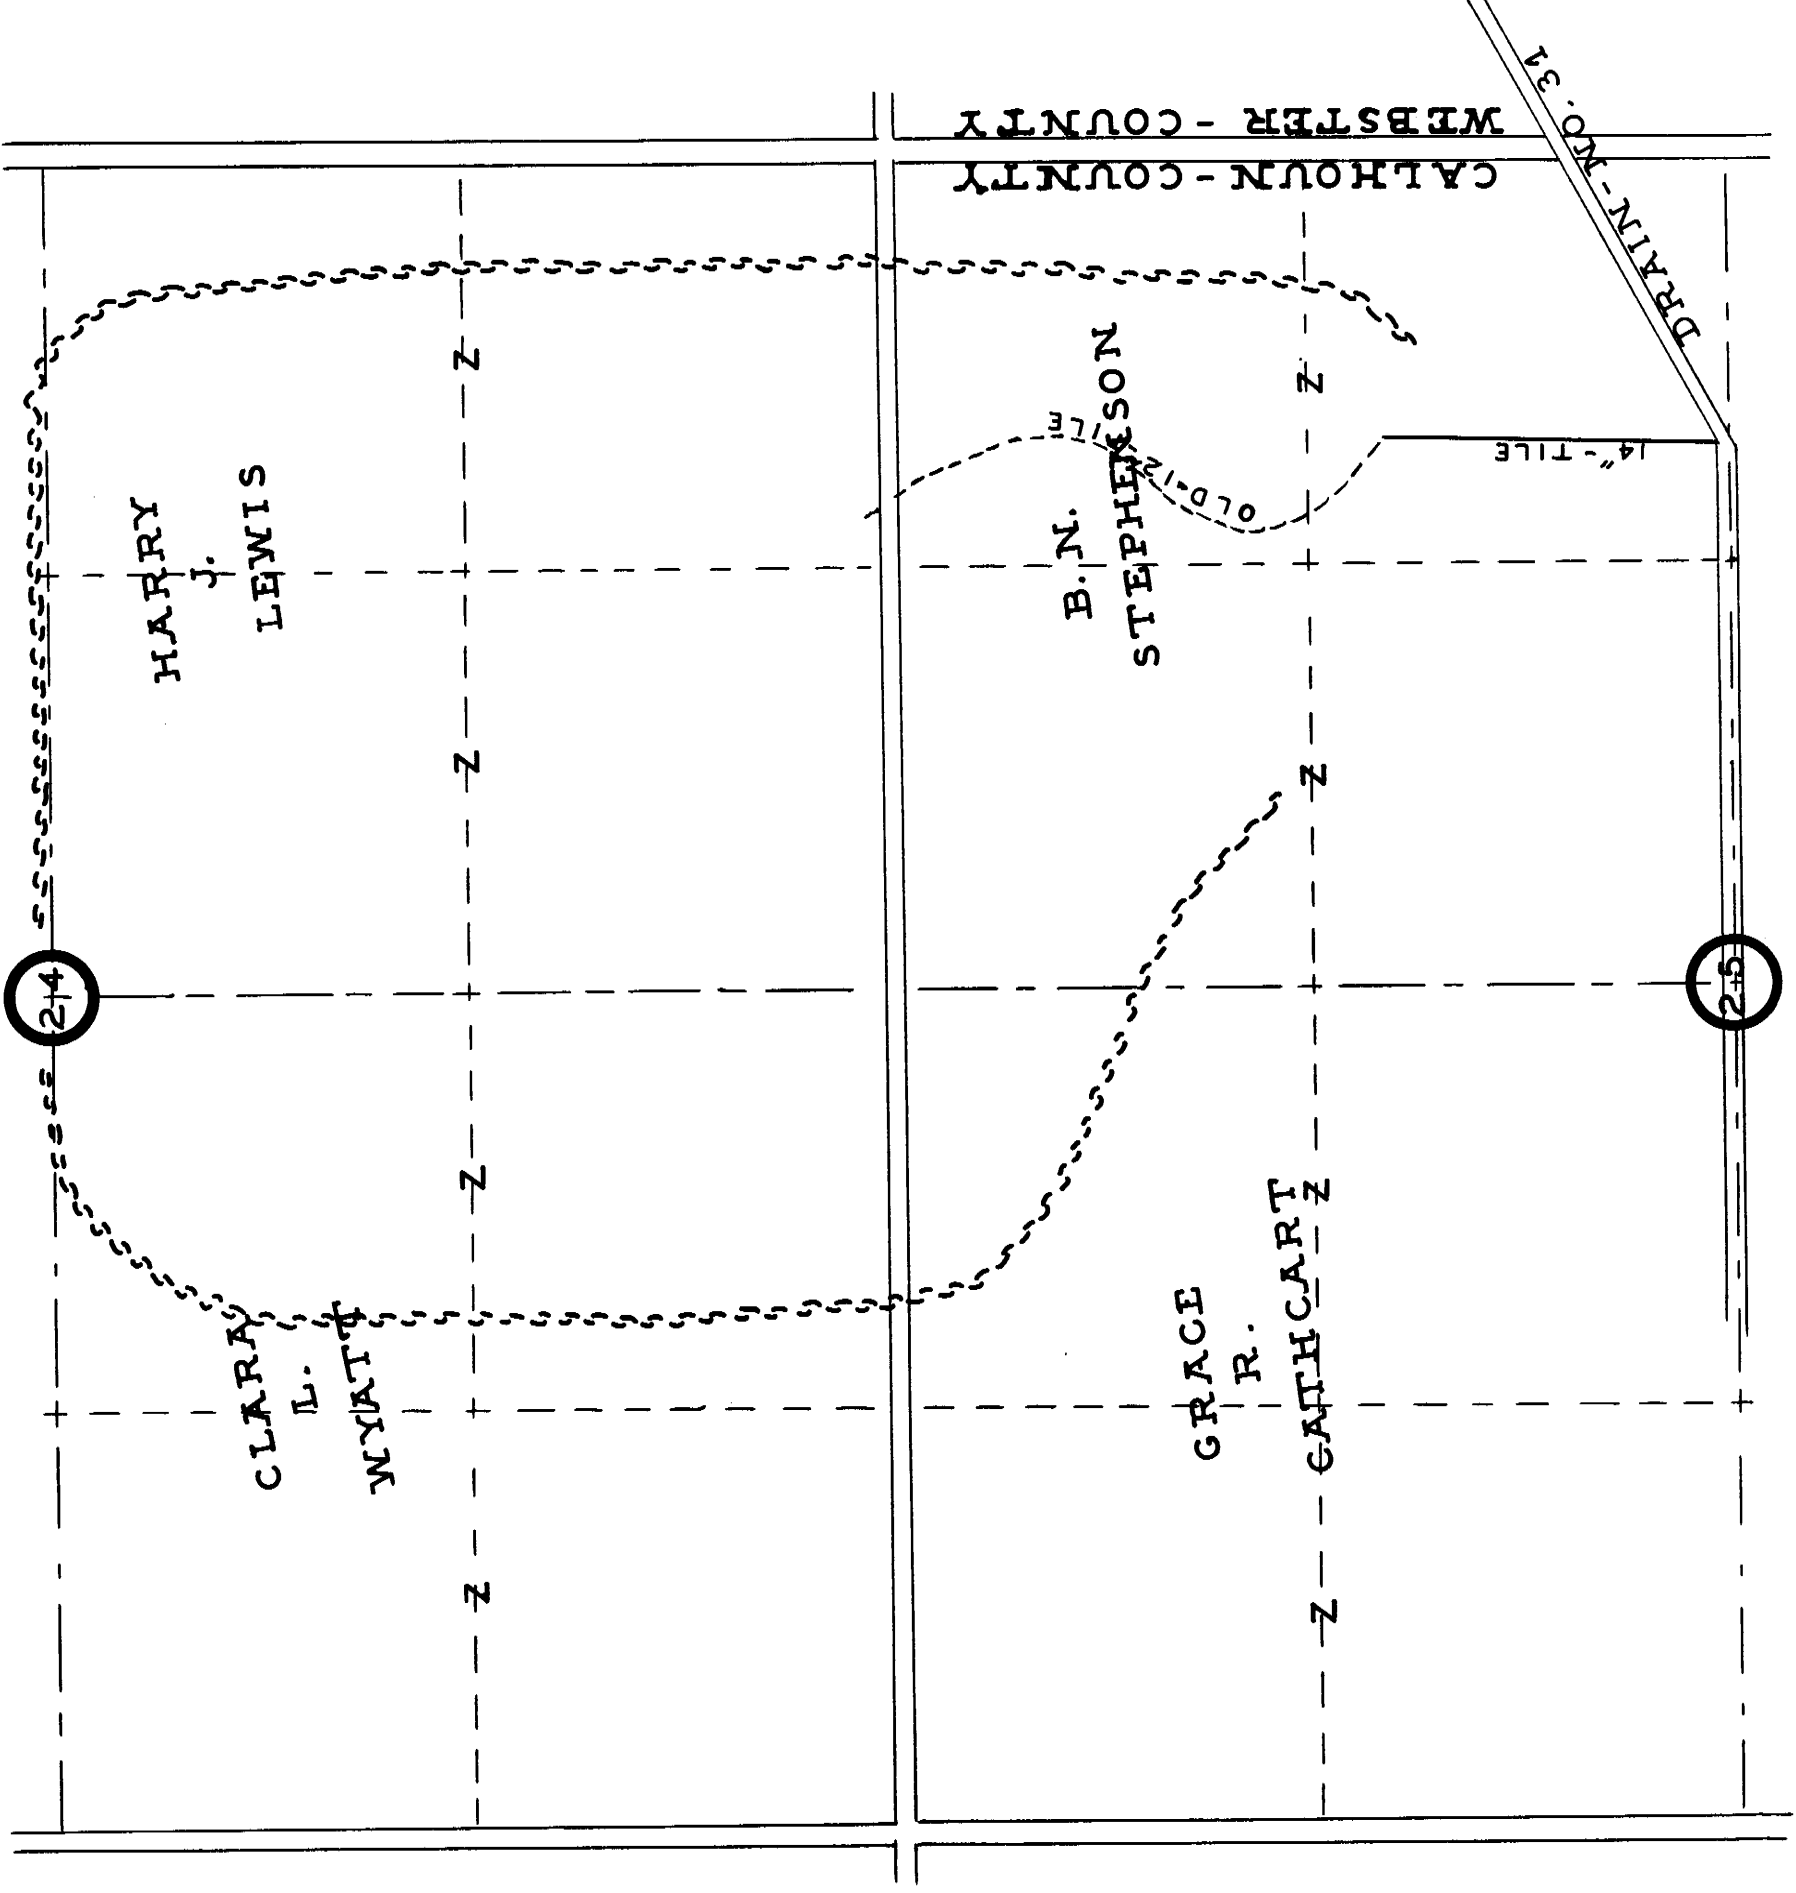

† PROFILE †

250'
 5'
 SCALE
 250'

