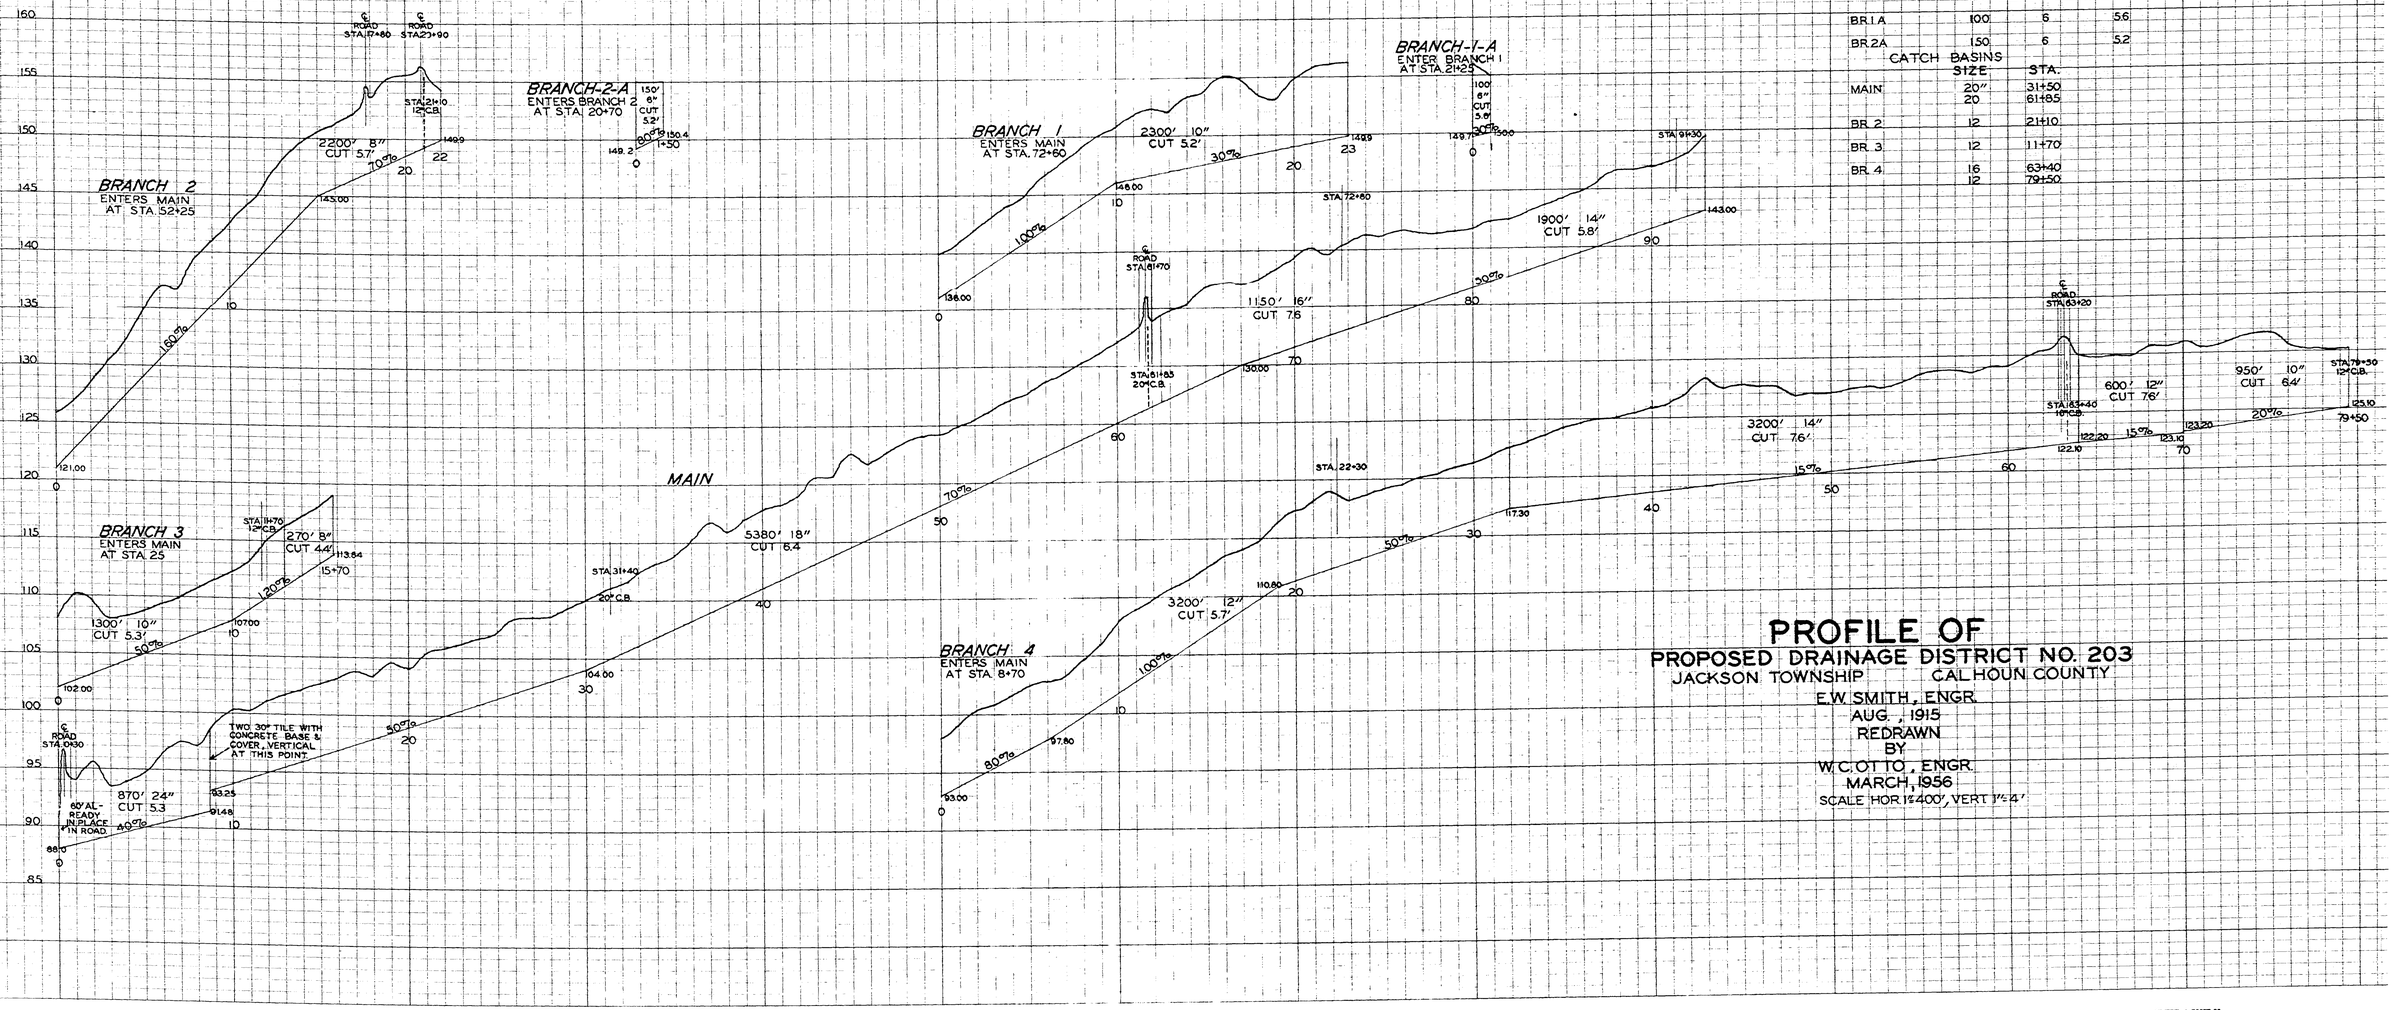

TILE SUMMARY

	NO. FEET	SIZE	AV DP
MAIN	810	24"	5.3
	5380	18	6.4
	1150	16	7.8
	1900	14	5.8
	5	30	
BR. 1	2300	10	5.2
BR. 2	2200	8	5.7
BR. 3	1300	10	5.3
	270	8	4.4
BR. 4	3200	12	5.7
	3200	14	7.6
	600	12	7.6
	950	10	6.4
BR. 1A	100	6	5.6
BR. 2A	150	6	5.2

CATCH BASINS

	SIZE	STA.
MAIN	20"	31+50
	20	61+85
BR. 2	12	21+10
BR. 3	12	11+70
BR. 4	16	63+40
	12	79+50

PROFILE OF
PROPOSED DRAINAGE DISTRICT NO. 203
JACKSON TOWNSHIP CALHOUN COUNTY

E.W. SMITH, ENGR.
AUG., 1915
REDRAWN
BY
W.C. OTTO, ENGR.
MARCH, 1956
SCALE HOR. 1"=400', VERT. 1"=4'

KEUFFEL & ESSER CO. MADE IN U.S.A.
K+E STANDARD ® PROFILE PLATE B 4 X 30
KEUFFEL & ESSER CO MADE IN U.S.A.
K+E STANDARD ® PROFILE PLATE B 4 X 30
KEUFFEL & ESSER CO MADE IN U.S.A.